

PLAN D'AMÉNAGEMENT
ÉCHELLE : 1/4" = 1'-0"

NOTES GÉNÉRALES:

- L'entrepreneur devra vérifier toutes informations et mesures sur les lieux et rapporter toutes erreurs et omissions aux designers avant de commencer les travaux.
- Aucune mesure ne devra être prise sur le plan.
- Seules les cotations sont à prendre en considération avec la vérification de l'entrepreneur.

PRÉLIMINAIRE

Projet:
DL | 604 - PHASE 3
PENTHOUSE
UNITÉ DE 2 972 PI² - MODÈLE "K"


Adresse:
1100, RUE LES ÉRABLES
LAVAL, QC

Titre:
6^e ÉTAGE
PLAN D'AMÉNAGEMENT

Dessiné par:
F.S

Échelle:
1/4" = 1'-0"

Émission: Date:

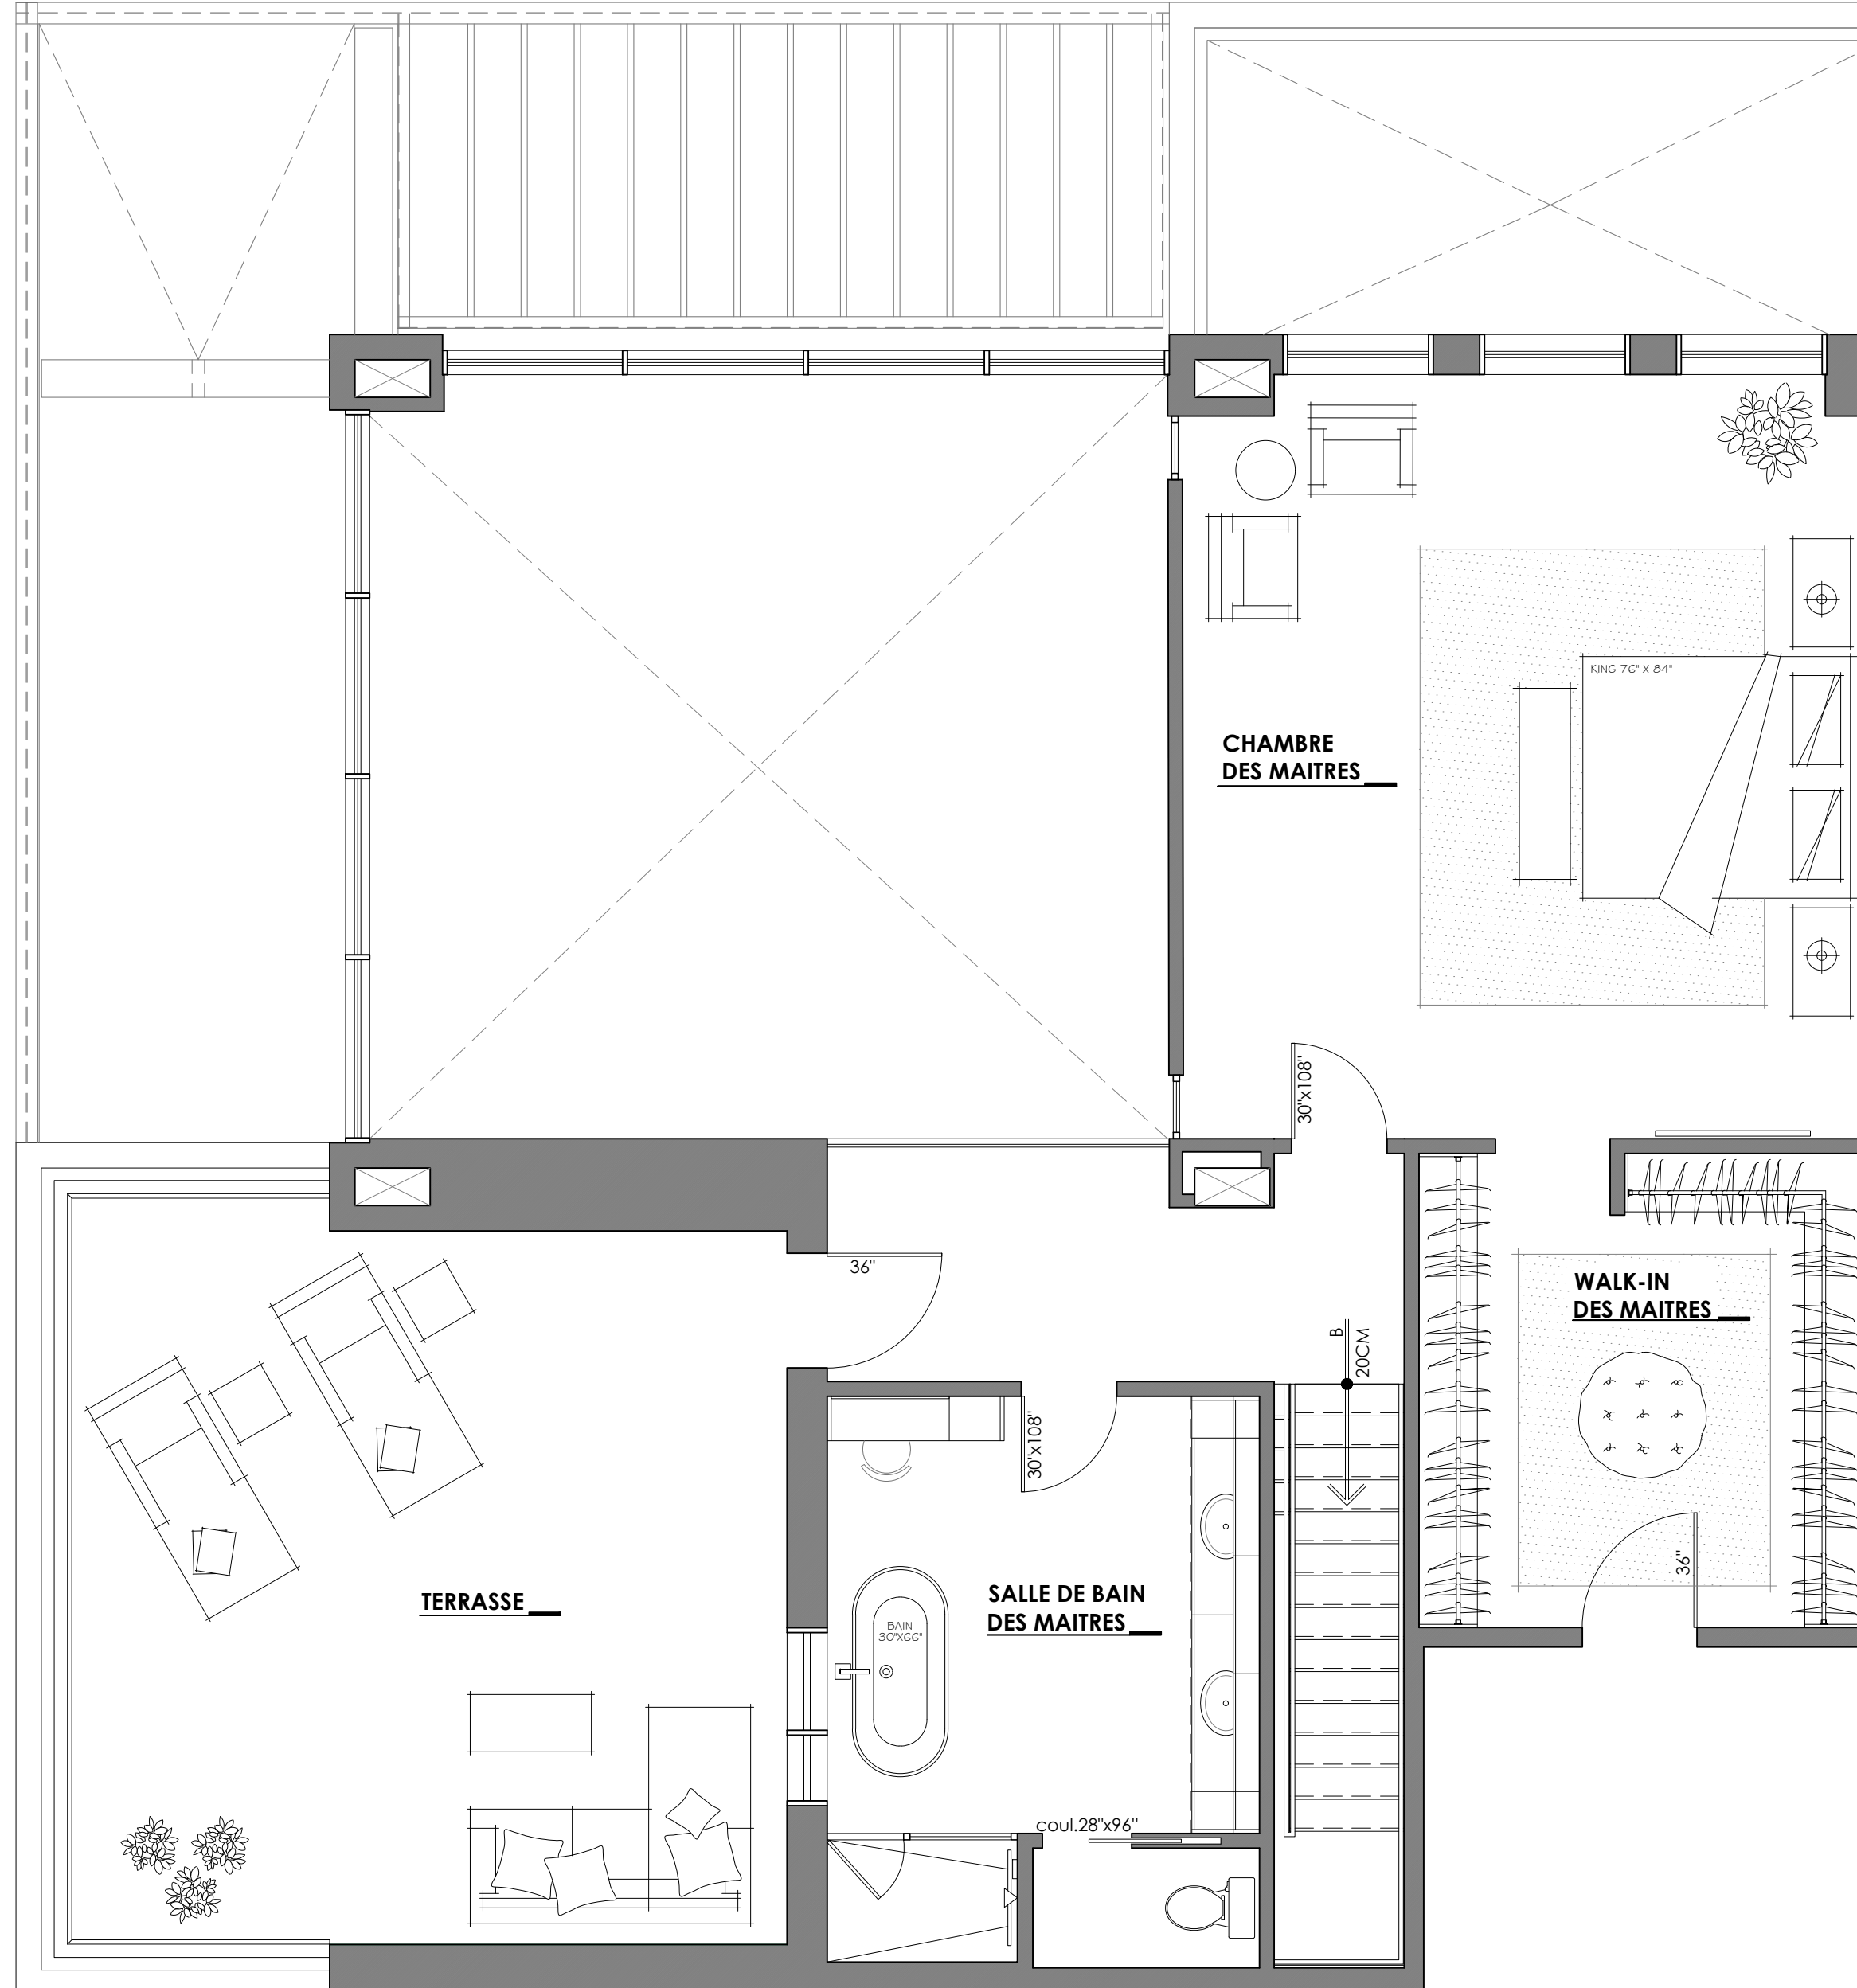

PLAN D'AMÉNAGEMENT
ÉCHELLE : 1/4" = 1'-0"

NOTES GÉNÉRALES:

- L'entrepreneur devra vérifier toutes informations et mesures sur les lieux et rapporter toutes erreurs et omissions aux designers avant de commencer les travaux.
- Aucune mesure ne devra être prise sur le plan.
- Seules les cotations sont à prendre en considération avec la vérification de l'entrepreneur.

PRÉLIMINAIRE

Projet:
DL | 604 - PHASE 3
PENTHOUSE
UNITÉ DE 2 972 PI² - MODÈLE "K"


Adresse:
1100, RUE LES ÉRABLES
LAVAL, QC

Titre:
7^e ÉTAGE
PLAN D'AMÉNAGEMENT

Dessiné par:
F.S

Échelle:
1/4" = 1'-0"

Émission: _____ Date: _____

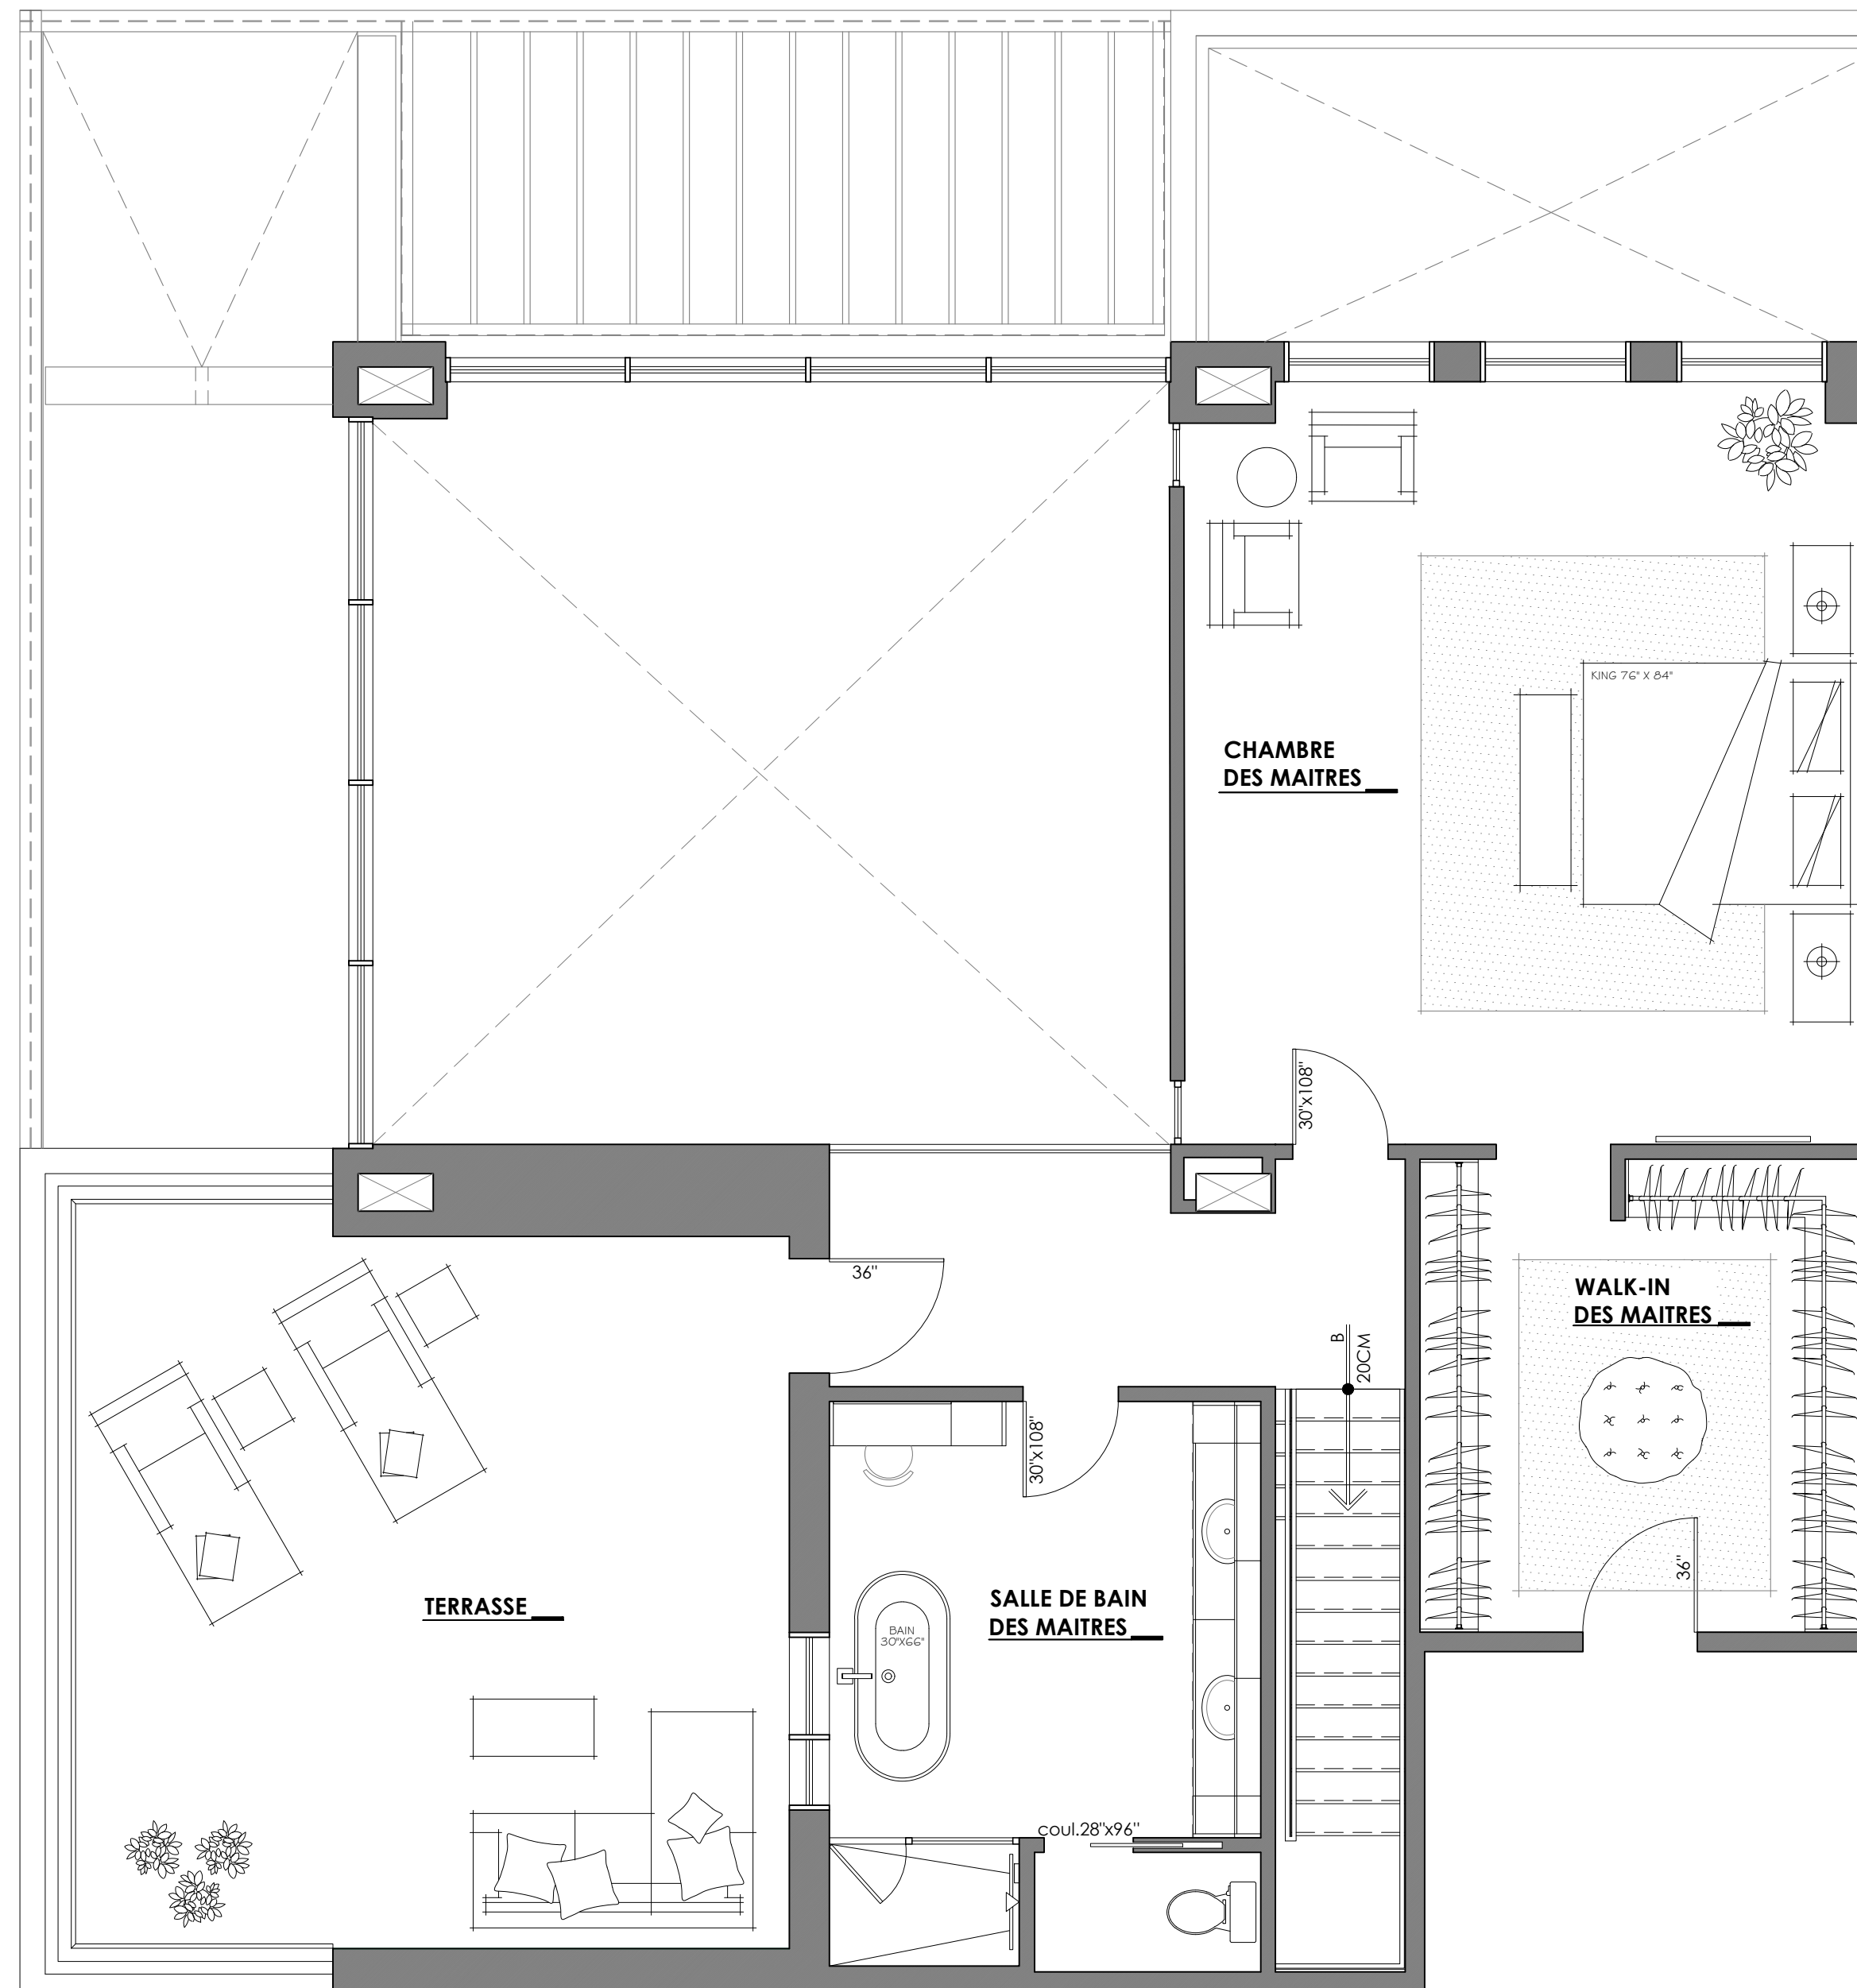

PLAN D'AMÉNAGEMENT
ÉCHELLE : 1/4" = 1'-0"

NOTES GÉNÉRALES:

- L'entrepreneur devra vérifier toutes informations et mesures sur les lieux et rapporter toutes erreurs et omissions aux designers avant de commencer les travaux.
- Aucune mesure ne devra être prise sur le plan.
- Seules les cotations sont à prendre en considération avec la vérification de l'entrepreneur.

PRÉLIMINAIRE

Projet:
DL | 604 - PHASE 3
PENTHOUSE
UNITÉ DE 2 972 PI² - MODÈLE "K"

Adresse:
1100, RUE LES ÉRABLES
LAVAL, QC

Titre:
7^e ÉTAGE
PLAN D'AMÉNAGEMENT

Dessiné par:
F.S

Échelle:
1/4" = 1'-0"

Émission: _____ Date: _____